

- Legende :
- Projekt
 - Armaturen und Rohrleitungen, PN 16, 1. Etappe
 - Armaturen und Rohrleitungen, PN 16, 2. Etappe
 - Bestehende Armaturen und Rohrleitungen
 - Beton neu

± 0.00 = 425.50 m ü. M. = OK roh Bodenplatte
max. Wsp. Reservoir Schluchen = 536.03 m ü. M.

Armaturen und Rohrleitungen

Armaturen / Flanschen : PN 16
Rohrleitungen : Isometrisch
Werkstoff : 1.4307

Die Masse und Höhen für die Herstellung der Rohrformstücke sind am Bau aufzunehmen, respektive in den Plänen zu kontrollieren!


Index	Datum / Gez.:	Bemerkung:
	xx.xx.2025 / Ta	Grundplan
a	-	-
b	-	-
c	-	-

ENTWURF 20250116

Einwohnergemeinde Emmen, Wasserversorgung


Neubau Grundwasserpumpwerk Kirchfeld

Allgemeiner Bau- und Armaturenplan
Schnitte 1-1 & 2-2, 1:50

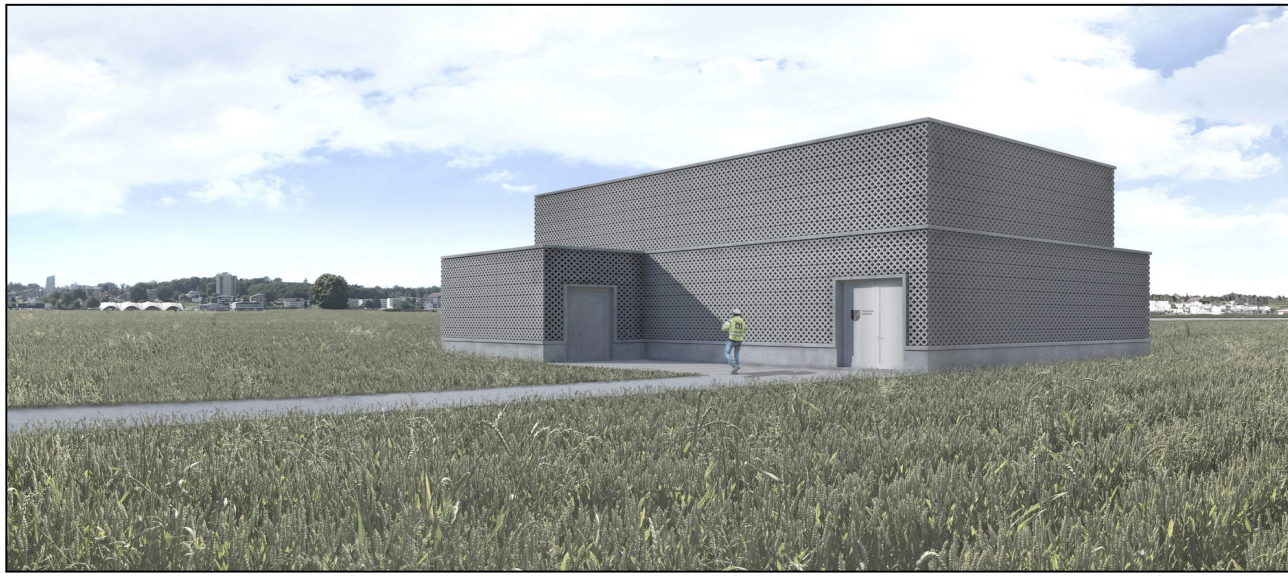

Ausführungsprojekt

Schnitt 1-1, 1:50

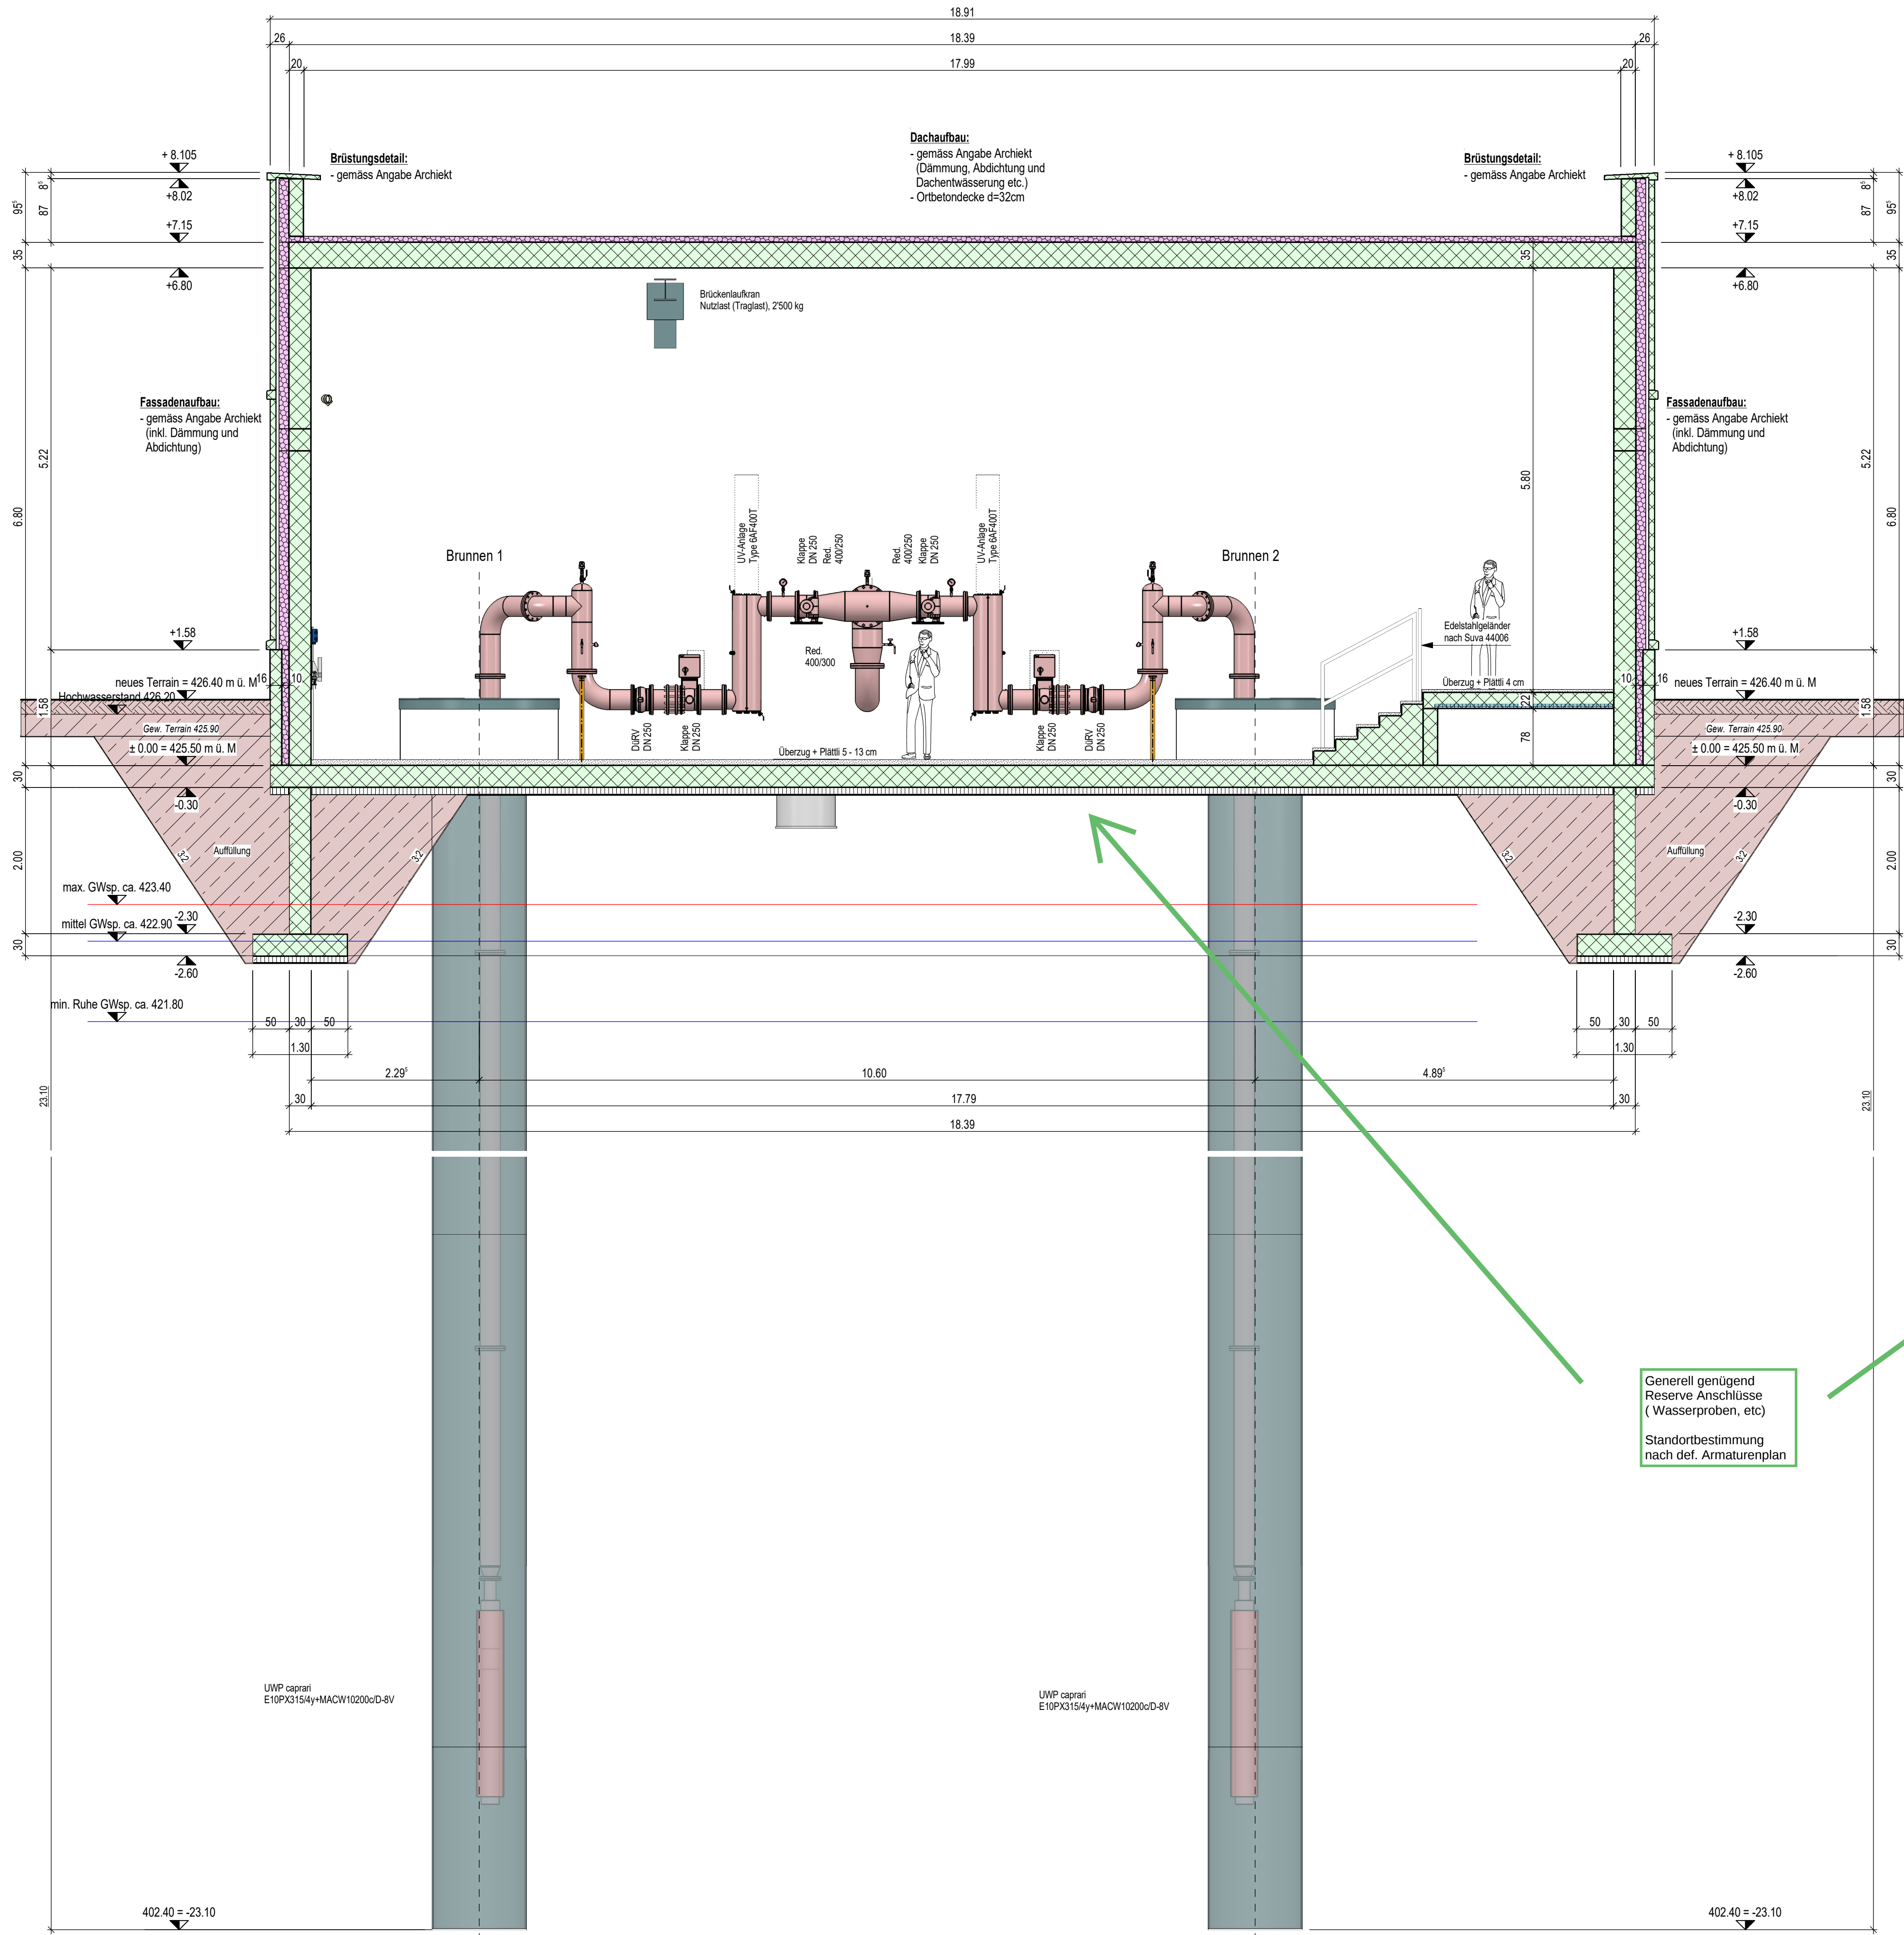

Schnitt 2-2, 1:50

